F1 HOMLOKZATI FAL 27 CM	
- nemesvakolat	0,5 cm
- táblás homlokzati hőszigetelő rendszer	4 cm
- 60/200 -es KVH max. 65 cm tengelytávval, közte 200 mm ásványgyapot hőszigetelés	20 cm
- OSB 3	12 mm
- párazáró fólia	
- tűzgátló Rigips gipszkarton	15 mm
- glettelés és festés	
F2 TEHERHORDÓ KÖZFAL 17 CM	
- glettelés és festés	
- tűzgátló impregnált Rigips gipszkarton	15 mm
- párazáró fólia	
- 60/140 -es KVH max. 65 cm tengelytávval, közte 140 mm ásványgyapot hőszigetelés	14 cm
- tűzgátló Rigips gipszkarton	15 mm
- glettelés és festés	
F3 VÁLASZFAL 13 CM	
- glettelés és festés	
- tűzgátló Rigips gipszkarton	15 mm
- 60/100 -es KVH max. 62,5 cm tengelytávval,	
- közte 100 mm ásványgyapot hőszigetelés	10 cm
- tűzgátló Rigips gipszkarton	15 mm
- glettelés és festés	
F4 VÁLASZFAL VIZES HELYISÉG 18 CM	
- glettelés és festés	
- tűzgátló impregnált Rigips gipszkarton	15 mm
- párazáró fólia	
- 60/100 -es KVH max. 62,5 cm tengelytávval,	
- közte 100 mm ásványgyapot hőszigetelés	10 cm
- tűzgátló Rigips gipszkarton	15 mm
- glettelés és festés	
F5 HOMLOKZATI OROMFAL 27 CM	
- nemesvakolat	0,5 cm
- táblás homlokzati hőszigetelő rendszer	4 cm
- 60/200 -es KVH max. 65 cm tengelytávval	20 cm
- OSB 3	12 mm
- padlástér	
L1 LÁBAZATI FAL 30 CM	
- műgyantás vakolat	0,5 cm
- lábazati XPS szigetelés	5 cm
- zsalukő lábazat	25 cm

Anyagjelölések :

- Ásványgyapot hőszigetelés
- Beton alaptest
- Vasbeton szerkezet
- Táblás hőszigetelés
- Tömörített kavicságy
- Talajfeltöltés
- Termett talaj

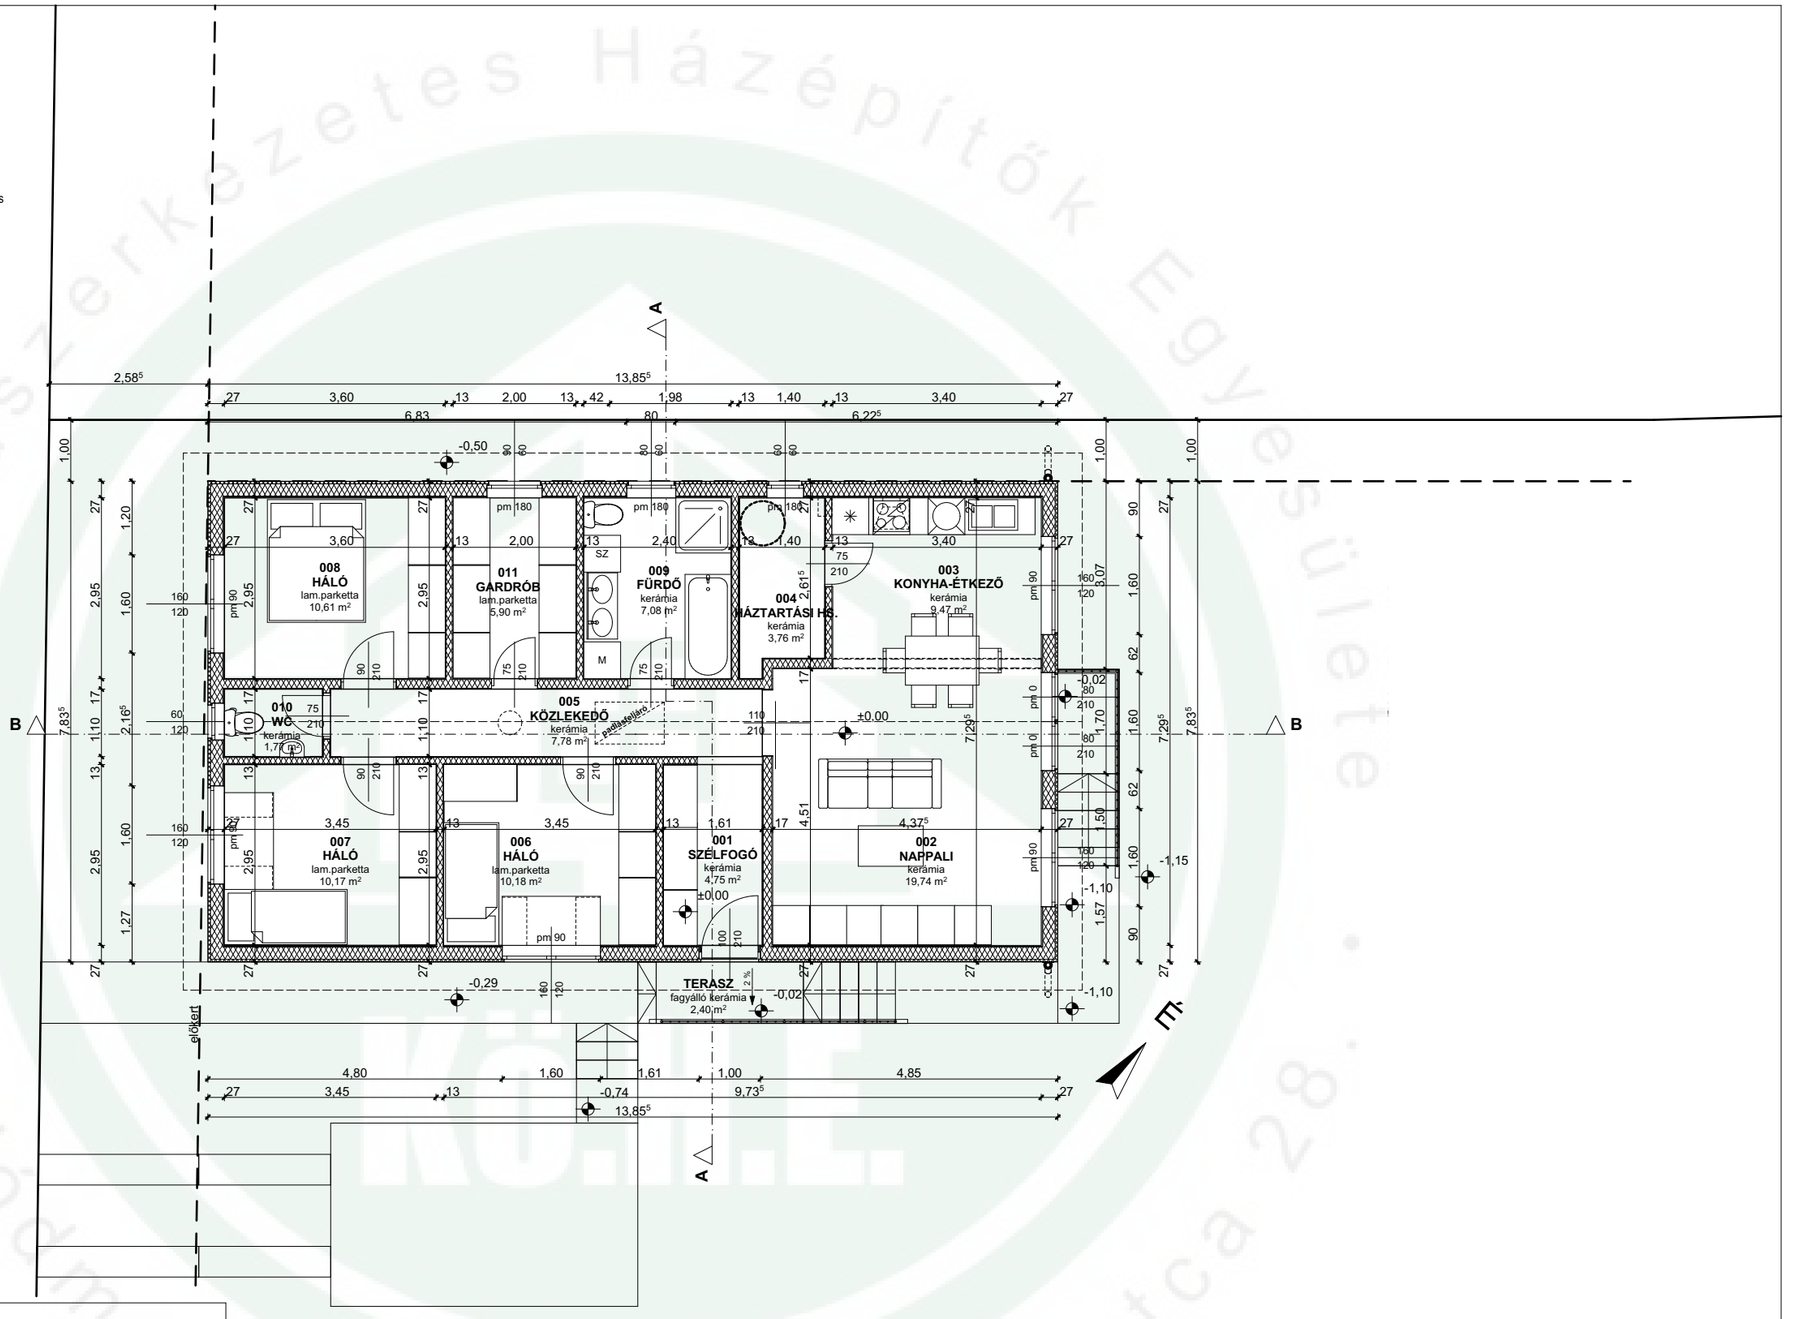

Bruttó alapterület: 108,59 m² + terasz

Helyiséglista

Modul és elem ID	Helyiség szám	Helyiség neve	Burkolat	Nettó alapterület
V-01	001	Szélfogó	kerámia	4,75
V-01	002	Nappali	kerámia	19,74
V-01	003	Konyha-étkező	kerámia	9,47
V-01	004	Háztartási hs.	kerámia	3,76
V-01	005	Közlekedő	kerámia	7,78
V-01	006	Háló	lam.parketta	10,18
V-01	007	Háló	lam.parketta	10,17
V-01	008	Háló	lam.parketta	10,61
V-01	009	Fürdő	kerámia	7,08
V-01	010	WC	kerámia	1,77
V-01	011	Gardrób	lam.parketta	5,90

Hasznos alapterület: 91,21 m²

Terv megnevezése:	**LAKÓÉPÜLET ÉPÍTÉSE**	Tervfajta:	**KIVITELEZÉSI TERV**
Ép.Helye:	**8131 Enying-Balatonbozsok, Fő utca 97. Hrsz.: 131/1**	Dátum:	**2023.02.01.**
Építtető:	**Horváth Nárcisz és Horváth Lajos Richárd** **8600 Siófok, Széchenyi utca 19b. 2/5.**	Lépték:	**M=1:100**
Rajz megnevezése:	**FÖLDSZINTI ALAPRAJZ**	Rajzszám:	**E-02**
Tervező:	**Szabó Zoltán** **LieblingHaus Hungária KFT.**	Kamarai szám: E-mail:	**É 06-0420** **epiteszmernok@doboka01.hu**
	Az alábbi dokumentum a Kö.H.E szellemi tulajdona, amelyre az 1999. évi LXXIV. törvény vonatkozik. A Kö.H.E kizárólagos joga, hogy a művet átdolgozza, illetve hogy erre másnak engedélyt adjon.	Verziószám:	v01

Kö.H.E. Könnyűszerkezetes Házépítők Egyesülete Hódmezővásárhely, Fári utca 28.